



ΕΦΗΜΕΡΙΣ ΤΗΣ ΚΥΒΕΡΝΗΣΕΩΣ

ΤΗΣ ΕΛΛΗΝΙΚΗΣ ΔΗΜΟΚΡΑΤΙΑΣ

ΤΕΥΧΟΣ ΤΕΤΑΡΤΟ Αρ. Φύλλου **909**

1 Νοεμβρίου 1995

ΠΕΡΙΕΧΟΜΕΝΑ

ΑΝΑΔΑΣΩΣΕΙΣ

ΑΠΟΦΑΣΕΙΣ

ΑΠΑΛΛΟΤΡΙΩΣΕΙΣ

ΑΠΟΦΑΣΕΙΣ

ΑΝΑΔΑΣΩΣΕΙΣ

ΑΠΟΦΑΣΕΙΣ

Αριθ. 2604 (1)

Κήρυξη αναδασωτέας έκτασης 52,200 στρεμμάτων στη θέση «Μπερδέσια» Κοινότητας Κατσαρού Νομού Μεσσηνίας.

Ο ΠΕΡΙΦΕΡΕΙΑΚΟΣ Δ/ΝΤΗΣ ΜΕΣΣΗΝΙΑΣ

Έχοντας υπόψη:

1. Τις διατάξεις του Ν. 3200/55 περί διοικητικής αποκέντρωσης, όπως τροποποιήθηκε και συμπληρώθηκε μεταγενέστερα με το Ν.Δ. 532/70.

2. Τις διατάξεις των άρθρων 4 παρ. 2 εδάφιο β', 6, 7 και 6 παρ. 7 του Ν. 2240/94 «Συμπλήρωση διατάξεων για τη Νομαρχιακή Αυτοδιοίκηση και άλλες διατάξεις».

3. Τις διατάξεις του άρθρου 117 παρ. 3 του Συντάγματος.

4. Τις διατάξεις του Ν. 998/79 «περί προστασίας των δασών κ.λπ.» και ειδικότερα:

α) Του άρθρου 41 παρ. 1,

β) του άρθρου 38 παρ. 1.

5. Τις διαταγές του Υπουργείου Γεωργίας:

α) 160417/1180/8.7.80.

β) 182447/3049/24.9.80.

6. Την 3853/25.9.95 πρόταση του Δασαρχείου Καλαμάτας περί κηρύξεως αναδασωτέας, της αναφερομένης στο θέμα έκτασης, αποφασίζουμε:

Κηρύσσουμε αναδασωτέα, με σκοπό την προστασία για την επαναδημιουργία της δασικής βλάστησης που καταστράφηκε από παράνομη εκχέρσωση από του έτους 1987 μέχρι 25.9.95, την δημόσια δασική έκταση, εμβαδού πενήντα δύο στρεμμάτων και διακοσίων τετραγωνικών μέτρων που βρίσκεται στη θέση «Μπερδέσια» Κοινότητας Κατσαρού Νομού Μεσσηνίας προσδιορίζεται από τα στοιχεία: Α1. Α2. Α3. Α4..........Α20. Α21. Α22. Α23. Α24. Α1 και έχει όρια:

Ανατολικά: Δρόμο προσπελάσεως λατομείου πέραν του οποίου δημόσια δασική έκταση και δημόσια δασική έκταση,

Δυτικά: Δημόσια δασική έκταση μισθωθείσα στην «Ε.Π.Ε. έτοιμο σκυρόδεμα Μεσσηνίας» ως λατομείο αδρανών υλικών,

Βόρεια: Δρόμο προσπέλασης λατομείου και λατομευθείσα αγροτική έκταση ιδιοκτησίας της «Ε.Π.Ε. έτοιμο σκυρόδεμα Μεσσηνίας»,

Νότια: Δημόσια δασική έκταση,


όπως φαίνεται στο συνημμένο διάγραμμα που αποτελεί αναπόσπαστο μέρος της απόφασης αυτής, προβλέπεται φυσική αναγέννηση της δασικής βλάστησης που καταστράφηκε.

Η απόφαση αυτή να δημοσιευθεί στην Εφημερίδα της Κυβερνήσεως.

Καλαμάτα, 17 Οκτωβρίου 1995

Ο Περ/κός Διευθυντής

ΚΩΣΤΑΣ ΣΤΑΦΥΛΑΣ

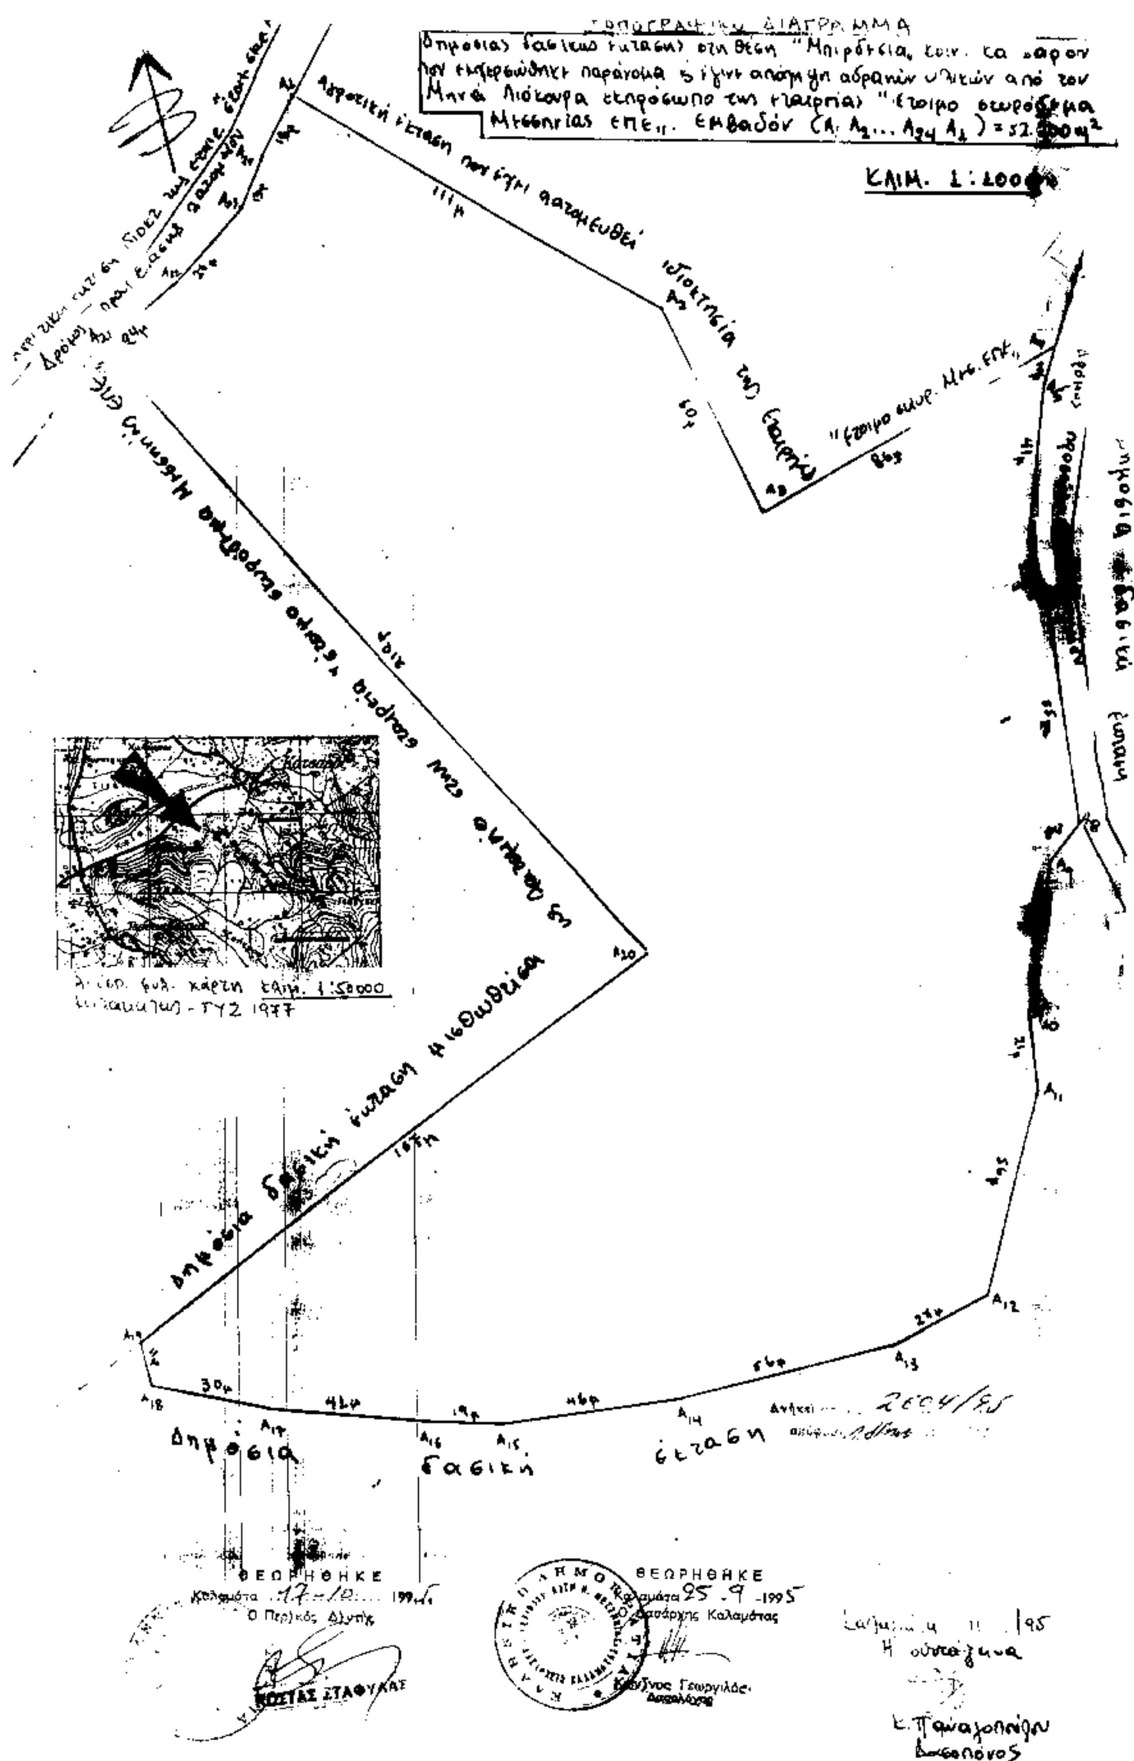
ΤΟΠΟΓΡΑΦΙΚΟ ΔΙΑΓΡΑΜΜΑ
Μεσσηνίας ΕΠΕ. Εμβαδόν (Α1 Α2... Α24 Α1)
ΚΛΙΜ. 1:100
Δημόσια δασική έκταση
ΘΕΩΡΗΘΗΚΕ
Ο Περ/κός Δ/ντής
ΚΩΣΤΑΣ ΣΤΑΘΟΚΑΣ
ΘΕΩΡΗΘΗΚΕ
Καλαμάτα 25.9.1995
Ο Δασάρχης Καλαμάτας
Η συντάξασα
Δασοπόνος

Αριθ. 2694 (2)

Κήρυξη αναδασωτέας έκτασης 5,503 στρεμμάτων στη θέση «Αγκυρίστα» Κοινότητας Σταυροπηγίου Νομού Μεσσηνίας.

Ο ΠΕΡΙΦΕΡΕΙΑΚΟΣ Δ/ΝΤΗΣ ΜΕΣΣΗΝΙΑΣ

Έχοντας υπόψη:

1. Τις διατάξεις του Ν. 3200/55 περί διοικητικής αποκέντρωσης, όπως τροποποιήθηκε και συμπληρώθηκε μεταγενέστερα με το Ν.Δ. 532/70.

2. Τις διατάξεις των άρθρων 4 παρ. 2 εδάφιο β', 6, 7 και 6 παρ. 7 του Ν. 2240/94 «Συμπλήρωση διατάξεων για τη Νομαρχιακή Αυτοδιοίκηση και άλλες διατάξεις».

3. Τις διατάξεις του άρθρου 117 παρ. 3 του Συντάγματος.

4. Τις διατάξεις του Ν. 998/79 «περί προστασίας των δασών κ.λπ.» και ειδικότερα:

α) Του άρθρου 41 παρ. 1,

β) του άρθρου 38 παρ. 1.

5. Τις διαταγές του Υπουργείου Γεωργίας:

α) 160417/1180/8.7.80,

β) 182447/3049/24.9.80.

6. Την 3406/3.10.95 πρόταση του Δασαρχείου Καλαμάτας περί κηρύξεως αναδασωτέας, της αναφερομένης στο θέμα έκτασης, αποφασίζουμε:

Κηρύσσουμε αναδασωτέα, με σκοπό την προστασία για την επαναδημιουργία της δασικής βλάστησης που καταστράφηκε από παράνομη εκχέρσωση από το έτος 1994 μέχρι 24.7.95, την δημόσια δασική έκταση, εμβαδού πέντε στρεμμάτων και πεντακοσίων τριών τετραγωνικών μέτρων που βρίσκεται στη θέση «Αγκυρίστα» Κοινότητας Σταυροπηγίου Νομού Μεσσηνίας προσδιορίζεται από τα στοιχεία: Α. Β. Γ. Δ. Ε. Ζ. Η. Θ. Α. και έχει όρια:

Ανατολικά: Ρέμα πέραν του οποίου δημόσια δασική έκταση,

Δυτικά: Αγροδασικό δρόμο και δημόσια δασική έκταση για την οποία ισχύει το αριθ. 3172/11/29.6.74 τελεσίδικο Πρωτ. Διοικ. Αποβολής,

Βόρεια: Αγροδασικό δρόμο και ρέμα πέραν του οποίου δημόσια δασική έκταση,


Νότια: Αγροδασικό δρόμο, ακτή θάλασσας και δημόσια δασική έκταση για την οποία ισχύει το αριθ. 3172/11/29.6.74 τελεσίδικο Πρωτ. Διοικ. Αποβολής,

όπως φαίνεται στο συνημμένο διάγραμμα που αποτελεί αναπόσπαστο μέρος της απόφασης αυτής, προβλέπεται φυσική αναγέννηση της δασικής βλάστησης που καταστράφηκε. Εξαιρείται της αναδασωτέας ο περικλειόμενος εντός των ορίων της αγροδασικός δρόμος.

Η απόφαση αυτή να δημοσιευθεί στην Εφημερίδα της Κυβερνήσεως.

Καλαμάτα, 17 Οκτωβρίου 1995

Ο Περ/κός Διευθυντής
ΚΩΣΤΑΣ ΣΤΑΦΥΛΑΣ

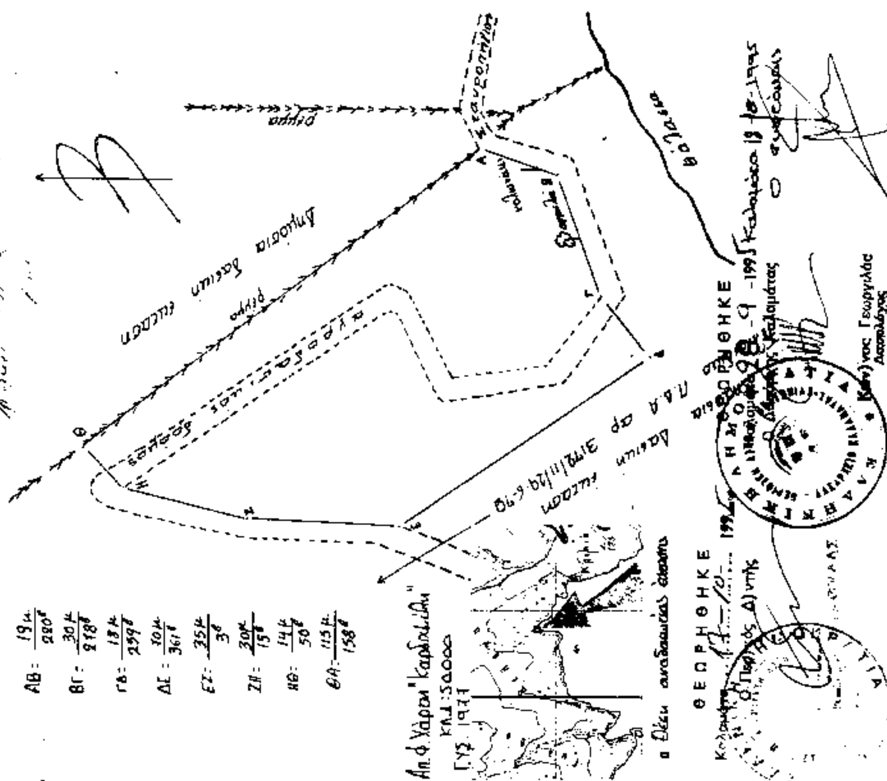

Αριθ. 04/3150 (3)

Κήρυξη αναδασωτέας έκτασης 7,430 στρεμμάτων στη θέση «Γιάννη Ράχη» περιφέρειας Κοινότητας Αθύτου του Νομού Χαλκιδικής.

Ο ΠΕΡΙΦΕΡΕΙΑΚΟΣ Δ/ΝΤΗΣ Ν. ΧΑΛΚΙΔΙΚΗΣ

Έχοντας υπόψη:

1. Τις διατάξεις των άρθρων 4, 5, 6 του Ν. 2240/94 και το άρθρο 14 του Ν. 2273/94.

2. Τις διατάξεις του Ν. 3200/55 «περί δ/κής αποκέντρωσης, όπως τροποποιήθηκε με το Ν.Δ. 532/70».

3. Τις διατάξεις του άρθρου 117 παρ. 3 του Συντάγματος της Χώρας.

4. Τις διατάξεις του Ν. 998/79 «Περί προστασίας των δασών κ.λπ.» και ειδικότερα:

α) Του άρθρου 41 παραγ. 1,

β) του άρθρου 38.

5. Τις διαταγές του Υπουργείου Γεωργίας:

α) 160417/1180/8.7.80.

β) 182447/3049/24.9.80.

6. Την 043/1764/7.8.95 πρόταση του Δασαρχείου Κασσάνδρας, αποφασίζουμε:

Κηρύσσουμε αναδασωτέα, με σκοπό την προστασία για την αναδημιουργία της δασικής βλαστήσεως που καταστράφηκε ολοσχερώς από εκχέρσωση από το 1960 – 1978 και σήμερα δασική έκταση εμβαδού επτά και 0,430 στρεμμάτων (7,430 στρ.) που βρίσκεται στη θέση «Γιάννη Ράχη» της περιφέρειας Αθύτου του Νομού Χαλκιδικής που προσδιορίζεται από τα στοιχεία Α, Β, Γ, ..., Ι, Κ, Λ, Α και έχει όρια:

Ανατολικά: Με δημόσιο δάσος.

Δυτικά: Με χωράφι Νικογλου Νικολάου.

Βόρεια: Με δημόσιο δάσος και χωράφι.

Νότια: Με χωράφια και δημόσιο δάσος.


Όπως φαίνεται στο συνημμένο διάγραμμα που αποτελεί αναπόσπαστο μέρος της απόφασης αυτής.

Η εν λόγω έκταση θα αναδασωθεί τεχνητώς, θα βαρύνει τις πιστώσεις του κρατικού προϋπολογισμού, θα ανέλθει στο ποσό των 300.000 δρχ. και θα γίνει εφάπαξ.

Η απόφαση αυτή να δημοσιευθεί στην Εφημερίδα της Κυβερνήσεως.

Πολύγυρος, 11 Οκτωβρίου 1995

Ο Περιφερειακός Διευθυντής
ΘΕΟΔΩΡΟΣ Κ. ΚΑΚΚΑΒΑΣ

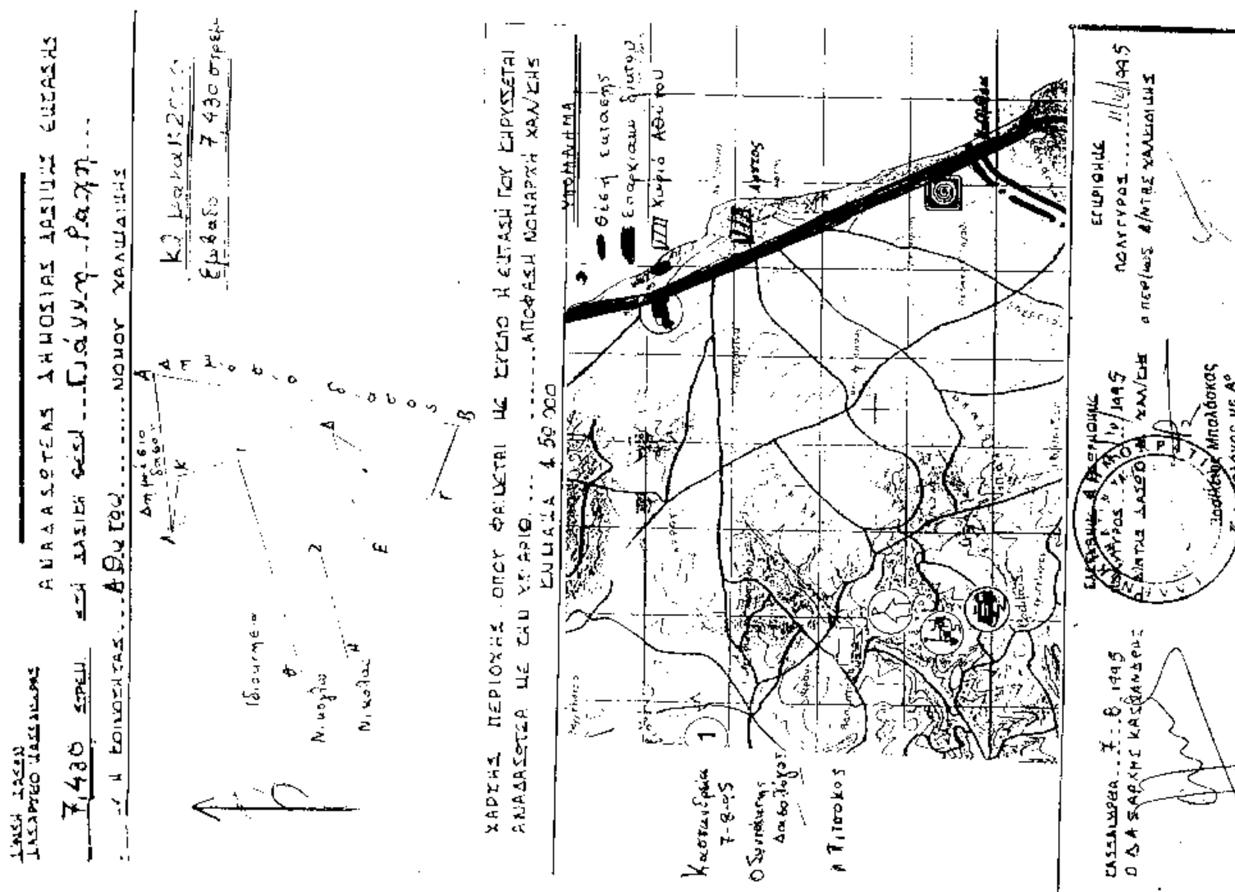

ΑΠΑΛΛΟΤΡΙΩΣΕΙΣ

ΑΠΟΦΑΣΕΙΣ

Αριθ. 1109416/6870/0010 (4)

Μερική ανάκληση της απαλλοτρίωσης που κηρύχθηκε με την 1068726/5199/0010/24.8.92 (ΦΕΚ 967/25.9.1992 τ.Δ') κοινή Υπουργική απόφαση.

ΟΙ ΥΠΟΥΡΓΟΙ ΟΙΚΟΝΟΜΙΚΩΝ ΚΑΙ ΠΕΡΙΒΑΛΛΟΝΤΟΣ, ΧΩΡΟΤΑΞΙΑΣ ΚΑΙ ΔΗΜΟΣΙΩΝ ΕΡΓΩΝ

Έχοντας υπόψη:

1. Τις διατάξεις της παρ. 1 του άρθρου 12 του Ν.Δ/τος 797/1971 «περί αναγκαστικών απαλλοτριώσεων».

2. Την 1068726/5199/0010/24.8.92 (ΦΕΚ 967/25.9.1992 τ.Δ'), κοινή υπουργική απόφαση, σχετικά με την κήρυξη αναγκαστικής απαλλοτρίωσης για τη διάνοιξη της εθνικής οδού Σ.Σ. Αγγίστας - Κορμίτσας προς Ελευθερούπολη.

3. Το γεγονός ότι τροποποιήθηκε η αρχική μελέτη λόγω ύπαρξης πυλώνα δικτύου μεταφοράς ηλεκτρικού ρεύματος της ΔΕΗ σε απόσταση πέντε (5) μέτρων από τον άξονα.

4. Την ΥΠ. 123/15.7.94 (ΦΕΚ 550/1994 τ.Β') απόφαση του Πρωθυπουργού σχετικά με ανάθεση αρμοδιοτήτων στον αναπληρωτή Υπουργό Περιβάλλοντος, Χωροταξίας και Δημοσίων Έργων Κ. Γείτονα.

5. Την 1026431/268/0006Α/2.3.1994 (ΦΕΚ 154/7.3.1994 τ.Β') κοινή απόφαση του Πρωθυπουργού και του Υπουργού Οικονομικών, σχετικά με ανάθεση αρμοδιοτήτων στους Υφυπουργούς Οικονομικών, αποφασίζουμε:

Ανακαλούμε μερικώς την απαλλοτρίωση, που κηρύχθηκε με την 1068726/5199/0010/24.8.92 (ΦΕΚ 967/25.9.1992 τ.Δ') κοινή Υπουργική απόφαση για τη διάνοιξη της εθνικής οδού Σ.Σ. Αγγίστας - Κορμίτσας προς Ελευθερούπολη, από χ.θ. 4 + 183,5 έως χ.θ. 6 + 793,01 ήτοι ιδιοκτησίες 5 έως 66 (58.270 μ2, Αγροκτήματος Νέας Μπάφρας) και ιδιοκτησίες 1 έως 23 (24.305 μ2 Αγροκτήματος Ηλιοκώμης), έκτασης συνολικού εμβαδού 82.575 μ2 που βρίσκεται στο νομό Σερρών και φαίνεται στα με κλίμακα 1:1.000 και με αριθμούς σχεδίων ΚΑ 02.64/1/14.10, 1/15.10, 1/16.10, 1/16.11, 1/17.11, 1/18.11, 1/19.11, 1/19.12, και ΚΑ 03.64/1/00.12 από Οκτωβρίου 1990 κτηματολογικά διαγράμματα τα οποία έχει συντάξει ο πολ. μηχανικός Νικόλαος Μωυσιάδης και έχει θεωρήσει ο Προϊστάμενος Γραφείου Μελετών Δ. Δάμπαλης στις 13.3.1991 και στον αντίστοιχο από 4.4.94 κτηματολογικό πίνακα τον οποίο έχει συντάξει ο Τμηματάρχης Μελετών της 2ης ΔΕΚΕ τοπ. μηχ-κός Μανταδάκης Αλέξανδρος και έχει θεωρήσει ο Προϊστάμενος της εν λόγω υπηρεσίας πολ. μηχ-κός Θωμάς Κατσαντώνης, γιατί η έκταση αυτή δεν πρόκειται να χρησιμοποιηθεί για τον σκοπό που απαλλοτριώθηκε καθόσον τροποποιήθηκε η αρχική μελέτη λόγω ύπαρξης πυλώνα δικτύου μεταφοράς ηλεκτρικού ρεύματος της ΔΕΗ σε απόσταση πέντε (5) μέτρων από τον άξονα.

Η απόφαση αυτή να δημοσιευθεί στην Εφημερίδα της Κυβερνήσεως.

Αθήνα, 16 Οκτωβρίου 1995

ΟΙ ΥΠΟΥΡΓΟΙ

ΥΦΥΠΟΥΡΓΟΣ ΟΙΚΟΝΟΜΙΚΩΝ	ΑΝΑΠΛ. ΥΠΟΥΡΓΟΣ ΠΕΡΙΒΑΛΛΟΝΤΟΣ, ΧΩΡΟΤΑΞΙΑΣ ΚΑΙ ΔΗΜ. ΕΡΓΩΝ
ΔΗΜΗΤΡΙΟΣ ΓΕΩΡΓΑΚΟΠΟΥΛΟΣ	**Κ. ΓΕΙΤΟΝΑΣ**

Αριθ. 1109415/6871/0010 (5)

Αναγκαστική απαλλοτρίωση ακινήτων για την κατασκευή του υποτμήματος Δ, χ.θ. 38 + 878,12 έως χ.θ. 51 + 337,52 του τμήματος Αλιάκμονας - Κοζάνη της Εγνατίας οδού.

ΟΙ ΥΠΟΥΡΓΟΙ ΟΙΚΟΝΟΜΙΚΩΝ ΚΑΙ ΠΕΡΙΒΑΛΛΟΝΤΟΣ, ΧΩΡΟΤΑΞΙΑΣ ΚΑΙ ΔΗΜΟΣΙΩΝ ΕΡΓΩΝ

Έχοντας υπόψη:

1. Τις διατάξεις του Ν.Δ/τος 797/1971 «περί αναγκαστικών απαλλοτριώσεων» σε συνδυασμό με τις διατάξεις του Β.Δ/τος 139/1971 «περί της αρμοδιότητος των νομαρχών προς κήρυξιν αναγκαστικών τινων απαλλοτριώσεων».

2. Τις διατάξεις του άρθρου 23 του από 25 Νοεμβρίου 1929 Διατάγματος «περί κωδικοποιήσεως των περί κατασκευής και συντηρήσεως οδών κειμένων διατάξεων».

3. Τις διατάξεις του άρθρου 1 του Ν. 653/1977 «περί υποχρεώσεως των παροδίων ιδιοκτητών δια την διάνοιξη Εθνικών οδών κ.λπ.», όπως συμπληρώθηκαν με τις παρ. 9 και 10 του άρθρου 62 του Ν. 947/1979 και την παρ. 4 του άρθρου 9 του Ν. 960/1979, για την εκτέλεση των οποίων εκδόθηκε το Π.Δ. 929/1979 καθώς και τις διατάξεις της παρ. 14 του άρθρου 4 του Κεφ. Β του Ν. 2050/92.

4. Τις διατάξεις του άρθρου 34 του Ν. 2040/1992.

5. Την Α.Π. 36750/5.12.1994 κοινή απόφαση των Υπουργών Περιβάλλοντος, Χωροταξίας και Δημοσίων Έργων και Γεωργίας αναφορικά με έγκριση περιβαλλοντικών όρων για την Εγνατία Οδό τμήμα Γρεβενά - Κοζάνη που βρίσκεται στην περιοχή των νομών Κοζάνης και Γρεβενών.

6. Την ΥΠ. 123/15.7.94 (ΦΕΚ 550/1994 τ.Β') απόφαση του Πρωθυπουργού σχετικά με ανάθεση αρμοδιοτήτων στον αναπληρωτή Υπουργό Περιβάλλοντος, Χωροταξίας και Δημοσίων Έργων Κ. Γείτονα.

7. Την 1026431/268/0006Α/2.3.1994 (ΦΕΚ 154/7.3.1994 τ.Β') κοινή απόφαση του Πρωθυπουργού και του Υπουργού Οικονομικών, σχετικά με ανάθεση αρμοδιοτήτων στους Υφυπουργούς Οικονομικών, αποφασίζουμε:

Κηρύσσουμε την αναγκαστική απαλλοτρίωση, για λόγους δημόσιας ωφέλειας και ειδικότερα για την κατασκευή του υποτμήματος Δ, χ.θ. 38 + 878,12 έως χ.θ.51 + 337,52 του τμήματος Αλιάκμονας - Κοζάνης της Εγνατίας οδού, έκτασης συνολικού εμβαδού 702.899 μ2 που βρίσκεται στο νομό Κοζάνης και εικονίζεται με κλίμακα 1:1.000 στο από Ιουλίου 1994 και με αριθμό σχεδίου 1 κτηματολογικό διάγραμμα και στον αντίστοιχο κτηματολογικό πίνακα (σελίδες 107) της Διεύθυνσης Μελετών Έργων Οδοποιίας/Διεύθυνσης Συγκοινωνιακών Έργων τ.4ης ΠΥΔΕ του Υπουργείου Περιβάλλοντος, Χωροταξίας και Δημοσίων Έργων, τα οποία έχουν συντάξει οι ανάδοχοι μελέτης ΕΛΛΗΝΙΚΗ ΜΕΛΕΤΩΝ Α.Τ.Ε., ΓΕΩΜΗΧΑΝΙΚΗ Ε.Π.Ε. και ΥΔΡΟΕΡΕΥΝΑ Α.Ε. και έχει θεωρήσει ο Διευθυντής της Διεύθυνσης Απαλλοτριώσεων και Τοπογραφήσεων του εν λόγω Υπουργείου Κ. Δεσύπρης, στις 17.1.95.

Στην έκταση που απαλλοτριώνεται προβάλλουν δικαιώματα κυριότητας οι: 1) Ατσικίδης Σπυρίδων του Κων/νου, 2) Παντελίδου Χρυσούλα του Κων/νου, 3) Νικολαΐδης Νικόλαος του Δαμιανού κ.λπ.

Η απαλλοτρίωση κηρύσσεται υπέρ του Δημοσίου και με δαπάνη: α) του Δημοσίου που θα αντιμετωπισθεί με δαπάνες του προγράμματος Δημοσίων Επενδύσεων για έργα οδοποιίας αρμοδιότητας Γενικής Γραμματείας Δημοσίων Έργων (αριθμός έργου 9471541, ΣΑΕ 071/2) και β) των παρόδιων ιδιοκτητών που ωφελούνται με τις προϋποθέσεις του νόμου, χαρακτηρίζεται δε ως κατεπείγουσα.

Η απόφαση αυτή να δημοσιευθεί στην Εφημερίδα της Κυβερνήσεως.

Αθήνα, 16 Οκτωβρίου 1995

ΟΙ ΥΠΟΥΡΓΟΙ

ΥΦΥΠΟΥΡΓΟΣ ΟΙΚΟΝΟΜΙΚΩΝ
ΔΗΜΗΤΡΙΟΣ ΓΕΩΡΓΑΚΟΠΟΥΛΟΣ

ΑΝΑΠΛ. ΥΠΟΥΡΓΟΣ ΠΕΡΙΒΑΛΛΟΝΤΟΣ, ΧΩΡΟΤΑΞΙΑΣ ΚΑΙ ΔΗΜ. ΕΡΓΩΝ
Κ. ΓΕΙΤΟΝΑΣ

Αριθ. 1109417/6869/0010 (6)

Αναγκαστική απαλλοτρίωση ακινήτων για την κατασκευή του υποτμήματος Α, παραλλαγή Ι χ.θ. 0+000,00 έως χ.θ. 2+000,00 του τμήματος Αλιάκμονας – Κοζάνη της Εγνατίας οδού.

ΟΙ ΥΠΟΥΡΓΟΙ ΟΙΚΟΝΟΜΙΚΩΝ ΚΑΙ ΠΕΡΙΒΑΛΛΟΝΤΟΣ, ΧΩΡΟΤΑΞΙΑΣ ΚΑΙ ΔΗΜΟΣΙΩΝ ΕΡΓΩΝ

Έχοντας υπόψη:

1. Τις διατάξεις του Ν.Δ/τος 797/1971 «περί αναγκαστικών απαλλοτριώσεων» σε συνδυασμό με τις διατάξεις του Β.Δ/τος 139/1971 «περί της αρμοδιότητος των νομαρχών προς κήρυξιν αναγκαστικών τινων απαλλοτριώσεων».

2. Τις διατάξεις του άρθρου 23 του από 25 Νοεμβρίου 1929 Διατάγματος «περί κωδικοποιήσεως των περί κατασκευής και συντηρήσεως οδών κειμένων διατάξεων».

3. Τις διατάξεις του άρθρου 1 του Ν. 653/1977 «περί υποχρεώσεως των παροδίων ιδιοκτητών δια την διάνοιξη Εθνικών οδών κ.λπ.», όπως συμπληρώθηκαν με τις παρ. 9 και 10 του άρθρου 62 του Ν. 947/1979 και την παρ. 4 του άρθρου 9 του Ν. 960/1979, για την εκτέλεση των οποίων εκδόθηκε το Π.Δ. 929/1979 καθώς και τις διατάξεις της παρ. 14 του άρθρου 4 του Κεφ. Β του Ν. 2050/92.

4. Τις διατάξεις του άρθρου 34 του Ν. 2040/1992.

5. Την Α.Π. 36750/5.12.1994 κοινή απόφαση των Υπουργών Περιβάλλοντος, Χωροταξίας και Δημοσίων Έργων και Γεωργίας αναφορικά με έγκριση περιβαλλοντικών όρων για την Εγνατία Οδό τμήμα Γρεβενά – Κοζάνη που βρίσκεται στην περιοχή των νομών Κοζάνης και Γρεβενών.

6. Την ΥΠ. 123/15.7.94 (ΦΕΚ 550/1994 τ.Β') απόφαση του Πρωθυπουργού σχετικά με ανάθεση αρμοδιοτήτων στον αναπληρωτή Υπουργό Περιβάλλοντος, Χωροταξίας και Δημοσίων Έργων Κ. Γείτονα.

7. Την 1026431/268/0006Α/2.3.1994 (ΦΕΚ 154/7.3.1994 τ.Β') κοινή απόφαση του Πρωθυπουργού και του Υπουργού Οικονομικών, σχετικά με ανάθεση αρμοδιοτήτων στους Υφυπουργούς Οικονομικών, αποφασίζουμε:

Κηρύσσουμε την αναγκαστική απαλλοτρίωση, για λόγους δημόσιας ωφέλειας και ειδικότερα για την κατασκευή του υποτμήματος Α, παραλλαγή Ι χ.θ. 0+000,00 έως χ.θ. 2+000,00 του τμήματος Αλιάκμονας – Κοζάνη της Εγνατίας οδού, έκτασης συνολικού εμβαδού 119.707 μ2 που βρίσκεται στο νομό Γρεβενών και εικονίζεται με κλίμακα 1:1.000 στο από Δεκεμβρίου 1994 και με αριθμό σχεδίου 1 κτηματολογικό διάγραμμα και στον αντίστοιχο κτηματολογικό πίνακα (σελίδες 12) της Διεύθυνσης Μελετών Έργων Οδοποιίας/Διεύθυνσης Συγκοινωνιακών Έργων τ.4ης ΠΥΔΕ του Υπουργείου Περιβάλλοντος, Χωροταξίας και Δημοσίων Έργων, τα οποία έχουν συντάξει οι ανάδοχοι μελέτης ΕΛΛΗΝΙΚΗ ΜΕΛΕΤΩΝ Α.Τ.Ε., ΓΕΩΜΗΧΑΝΙΚΗ Ε.Π.Ε. και ΥΔΡΟΕΡΕΥΝΑ Α.Ε. και έχει θεωρήσει ο Διευθυντής της Διεύθυνσης Απαλλοτριώσεων και Τοπογραφήσεων του εν λόγω Υπουργείου Κ. Δεσύπρης, στις 22.2.95.

Στην έκταση που απαλλοτριώνεται προβάλλουν δικαιώματα κυριότητας οι: 1) Κοινότητα Μυρσίνας, 2) Ναζίδης Παύλος, 3) Καζατζίδης Παναγιώτης κ.λπ.

Η απαλλοτρίωση κηρύσσεται υπέρ του Δημοσίου και με δαπάνη: α) του Δημοσίου που θα αντιμετωπισθεί με δαπάνες του προγράμματος Δημοσίων Επενδύσεων για έργα οδοποιίας αρμοδιότητας Γενικής Γραμματείας Δημοσίων Έργων (αριθμός έργου 9471541, ΣΑΕ 071/2) και β) των παρόδιων ιδιοκτητών που ωφελούνται με τις προϋποθέσεις του νόμου, χαρακτηρίζεται δε ως κατεπείγουσα.

Η απόφαση αυτή να δημοσιευθεί στην Εφημερίδα της Κυβερνήσεως.

Αθήνα, 16 Οκτωβρίου 1995

ΟΙ ΥΠΟΥΡΓΟΙ

ΥΦΥΠΟΥΡΓΟΣ ΟΙΚΟΝΟΜΙΚΩΝ
ΔΗΜΗΤΡΙΟΣ ΓΕΩΡΓΑΚΟΠΟΥΛΟΣ

ΑΝΑΠΛ. ΥΠΟΥΡΓΟΣ ΠΕΡΙΒΑΛΛΟΝΤΟΣ, ΧΩΡΟΤΑΞΙΑΣ ΚΑΙ ΔΗΜ. ΕΡΓΩΝ
Κ. ΓΕΙΤΟΝΑΣ

Αριθ. 1109418/6868/0010 (7)

Αναγκαστική απαλλοτρίωση ακινήτων για την κατασκευή της διώρυγας 1Δ2 (τραπεζοειδής διατομή) από χ.θ. 4256,52 μέχρι χ.θ. 8241,55 στο έργο «Αρδευτικά έργα πεδιάδας Παραμυθιάς – περιοχές Α2.2, Α3 και Α4 (Γ' φάση)».

ΟΙ ΥΠΟΥΡΓΟΙ ΟΙΚΟΝΟΜΙΚΩΝ ΚΑΙ ΠΕΡΙΒΑΛΛΟΝΤΟΣ, ΧΩΡΟΤΑΞΙΑΣ ΚΑΙ ΔΗΜΟΣΙΩΝ ΕΡΓΩΝ

Έχοντας υπόψη:

1. Τις διατάξεις του Ν.Δ/τος 797/1971 «περί αναγκαστικών απαλλοτριώσεων» σε συνδυασμό με τις διατάξεις του Β.Δ/τος 139/1971 «περί της αρμοδιότητος των νομαρχών προς κήρυξιν αναγκαστικών τινων απαλλοτριώσεων».

2. Τις διατάξεις του άρθρου 33 του Ν/Δτος 3881/1958 «περί έργων εγγείων βελτιώσεων».

3. Τις διατάξεις του άρθρου 34 του Ν. 2040/1992.

4. Την ΥΠ. 123/15.7.94 (ΦΕΚ 550/1994 τ.Β') απόφαση του Πρωθυπουργού σχετικά με ανάθεση αρμοδιοτήτων στον αναπληρωτή Υπουργό Περιβάλλοντος, Χωροταξίας και Δημοσίων Έργων Κ. Γείτονα.

5. Την 1026431/268/0006Α/2.3.1994 (ΦΕΚ 154/7.3.1994 τ.Β') κοινή απόφαση του Πρωθυπουργού και του Υπουργού Οικονομικών, σχετικά με ανάθεση αρμοδιοτήτων στους Υφυπουργούς Οικονομικών, αποφασίζουμε:

Κηρύσσουμε την αναγκαστική απαλλοτρίωση, για λόγους δημόσιας ωφέλειας και ειδικότερα για την κατασκευή της διώρυγας 1Δ2 (τραπεζοειδής διατομή) από χ.θ. 4256,52 μέχρι χ.θ. 8241,55 στο έργο «Αρδευτικά έργα πεδιάδας Παραμυθιάς – περιοχές Α2.2, Α3 και Α4 (Γ' φάση)», έκτασης συνολικού εμβαδού 39259 μ2, που βρίσκεται στο νομό Θεσπρωτίας και εικονίζεται με κλίμακα 1:1.000 στο κτηματολογικό διάγραμμα και στον αντίστοιχο κτηματολογικκό πίνακα της 1ης ΔΕΚΕ Περιφέρειας Ηπείρου, τα οποία έχει συντάξει η πολ. μηχανικός Στυλιανή Στέγγου και έχει θεωρήσει ο Προϊστάμενος της εν λόγω υπηρεσίας Πολ. μηχανικός Φώτης Καραμπίνας, στις 23.11.94.

Στην έκταση που απαλλοτριώνεται προβάλλουν δικαιώματα κυριότητας οι: 1) Μαριατόπουλος Δημήτριος του Θωμά, 2) Γεωργίου Γεώργιος του Χρήστου, 3) Αναστασίου Κων/νος του Νικολάου κ.λπ.

Η απαλλοτρίωση κηρύσσεται υπέρ και με δαπάνη του Δημοσίου και θα βαρύνει τις πιστώσεις του προγράμματος Δημοσίων Επενδύσεων για υδραυλικά έργα αρμοδιότητας Γενικής Γραμματείας Δημοσίων Έργων (αριθμός έργου 9472507, ΣΑΕ 072/2), χαρακτηρίζεται δε ως κατεπείγουσα.

Η απόφαση αυτή να δημοσιευθεί στην Εφημερίδα της Κυβερνήσεως.

Αθήνα, 16 Οκτωβρίου 1995

ΟΙ ΥΠΟΥΡΓΟΙ

ΥΦΥΠΟΥΡΓΟΣ ΟΙΚΟΝΟΜΙΚΩΝ
ΔΗΜΗΤΡΙΟΣ ΓΕΩΡΓΑΚΟΠΟΥΛΟΣ

ΑΝΑΠΛ. ΥΠΟΥΡΓΟΣ ΠΕΡΙΒΑΛΛΟΝΤΟΣ, ΧΩΡΟΤΑΞΙΑΣ ΚΑΙ ΔΗΜ. ΕΡΓΩΝ
Κ. ΓΕΙΤΟΝΑΣ

Αριθ. 1109419/6867/0010 (8)

Αναγκαστική απαλλοτρίωση ακινήτων για τη διάνοιξη της εθνικής οδού Σταυρού – Ελευσίνας, από τη χ.θ. 0 + 500 μέχρι χ.θ. 1 + 540 (παρακαμπτήριος στον Κόμβο Ασπροπύργου) στο Δήμο Ασπροπύργου.

ΟΙ ΥΠΟΥΡΓΟΙ ΟΙΚΟΝΟΜΙΚΩΝ ΚΑΙ ΠΕΡΙΒΑΛΛΟΝΤΟΣ, ΧΩΡΟΤΑΞΙΑΣ ΚΑΙ ΔΗΜΟΣΙΩΝ ΕΡΓΩΝ

Έχοντας υπόψη:

1. Τις διατάξεις του Ν.Δ/τος 797/1971 «περί αναγκστικών απαλλοτριώσεων» σε συνδυασμό με τις διατάξεις του Β.Δ/τος 139/1971 «περί της αρμοδιότητος των νομαρχών προς κήρυξιν αναγκαστικών τινων απαλλοτριώσεων».

2. Τις διατάξεις του άρθρου 23 του από 25 Νοεμβρίου 1929 Διατάγματος «περί κωδικοποιήσεως των περί κατασκευής και συντηρήσεως οδών κειμένων διατάξεων».

3. Τις διατάξεις του άρθρου 1 του Ν. 653/1977 «περί υποχρεώσεως των παροδίων ιδιοκτητών δια την διάνοιξη Εθνικών οδών κ.λπ.», όπως συμπληρώθηκαν με τις παρ. 9 και 10 του άρθρου 62 του Ν. 947/1979 και την παρ. 4 του άρθρου 9 του Ν. 960/1979, για την εκτέλεση των οποίων εκδόθηκε το Π.Δ. 929/1979 καθώς και τις διατάξεις της παρ. 14 του άρθρου 4 του Κεφ. Β του Ν. 2050/92.

4. Τις διατάξεις του άρθρου 34 του Ν. 2040/1992.

5. Την Α.Π. 32463/26.8.1994 κοινή απόφαση των Υπουργών ΠΕ.ΧΩ.Δ.Ε., Πολιτισμού και Γεωργίας, σχετικά με την έγκριση Περιβαλλοντικών όρων για την κατασκευή και λειτουργία της Ε.Λ. Ελευσίνας – Σταυρού – Σπάτων (Τμήμα Α.Κ. Κουκουβαούνων – Α.Κ. Θήβας).

6. Την ΥΠ. 123/15.7.94 (ΦΕΚ 550/1994 τ.Β') απόφαση του Πρωθυπουργού σχετικά με ανάθεση αρμοδιοτήτων στον αναπληρωτή Υπουργό Περιβάλλοντος, Χωροταξίας και Δημοσίων Έργων Κ. Γείτονα.

7. Την 1026431/268/0006Α/2.3.1994 (ΦΕΚ 154/7.3.1994 τ.Β') κοινή απόφαση του Πρωθυπουργού και του Υπουργού Οικονομικών, σχετικά με ανάθεση αρμοδιοτήτων στους Υφυπουργούς Οικονομικών, αποφασίζουμε:

Κηρύσσουμε την αναγκαστική απαλλοτρίωση, για λόγους δημόσιας ωφέλειας και ειδικότερα για τη διάνοιξη της εθνικής οδού Σταυρού – Ελευσίνας, από τη χ.θ. 0 + 500 μέχρι την χ.θ. 1 + 540 (παρακαμπτήριος στον Κόμβο Ασπροπύργου), έκτασης συνολικού εμβαδού 22.434,30 μ2 που βρίσκεται στο Δήμο Ασπροπύργου νομού Αττικής και εικονίζεται με κλίμακα 1:500 στα κτηματολογικά διαγράμματα (φύλλα 3) και στον αντίστοιχο κτηματολογικό πίνακα (φύλλα 9) της Διεύθυνσης Δ12/Τμήμα δ' του Υπουργείου Περιβάλλοντος, Χωροταξίας και Δημοσίων Έργων, τα οποία έχει συντάξει ο Μ. Κοκκινάκης στις 7.4.95 και έχει θεωρήσει ο Διευθυντής της εν λόγω Διεύθυνσης του ΥΠ.ΠΕ.ΧΩ.Δ.Ε. Κ. Δεσύπρης, στις 11.4.95.

Στην έκταση που απαλλοτριώνεται προβάλλουν δικαιώματα κυριότητας οι: 1) Τσίγγος Δημήτριος του Αθανασίου, 2) Μπρέμπος Προκόπιος του Σπύρου, 3) Βάθης Σταύρος του Κων/νου κ.λπ.

Η απαλλοτρίωση κηρύσσεται υπέρ του Δημοσίου και με δαπάνη: α) του Δημοσίου που θα αντιμετωπισθεί με δαπάνες του προγράμματος Τακτικού Προϋπολογισμού για έργα αρμοδιότητας Γενικής Γραμματείας Δημοσίων Έργων (ΚΑΕ 7212, οικον. έτος 1996) και β) των παρόδιων ιδιοκτητών που ωφελούνται με τις προϋποθέσεις του νόμου, χαρακτηρίζεται δε ως κατεπείγουσα.

Η απόφαση αυτή να δημοσιευθεί στην Εφημερίδα της Κυβερνήσεως.

Αθήνα, 16 Οκτωβρίου 1995

ΟΙ ΥΠΟΥΡΓΟΙ

ΥΦΥΠΟΥΡΓΟΣ ΟΙΚΟΝΟΜΙΚΩΝ
ΔΗΜΗΤΡΙΟΣ ΓΕΩΡΓΑΚΟΠΟΥΛΟΣ

ΑΝΑΠΛ. ΥΠΟΥΡΓΟΣ ΠΕΡΙΒΑΛΛΟΝΤΟΣ, ΧΩΡΟΤΑΞΙΑΣ ΚΑΙ ΔΗΜ. ΕΡΓΩΝ
Κ. ΓΕΙΤΟΝΑΣ

Αριθ. 1109415/6871/0010 (9)

Αναγκαστική απαλλοτρίωση ακινήτων για την κατασκευή του υποτμήματος Δ, χ.θ. 38 +878,12 έως χ.θ. 51 + 337,52 του τμήματος Αλιάκμονας – Κοζάνη της Εγνατίας οδού.

ΟΙ ΥΠΟΥΡΓΟΙ ΟΙΚΟΝΟΜΙΚΩΝ ΚΑΙ ΠΕΡΙΒΑΛΛΟΝΤΟΣ, ΧΩΡΟΤΑΞΙΑΣ ΚΑΙ ΔΗΜΟΣΙΩΝ ΕΡΓΩΝ

Έχοντας υπόψη:

1. Τις διατάξεις του Ν.Δ/τος 797/1971 «περί αναγκστικών απαλλοτριώσεων» σε συνδυασμό με τις διατάξεις του Β.Δ/τος 139/1971 «περί της αρμοδιότητος των νομαρχών προς κήρυξιν αναγκαστικών τινων απαλλοτριώσεων».

2. Τις διατάξεις του άρθρου 23 του από 25 Νοεμβρίου 1929 Διατάγματος «περί κωδικοποιήσεως των περί κατασκευής και συντηρήσεως οδών κειμένων διατάξεων».

3. Τις διατάξεις του άρθρου 1 του Ν. 653/1977 «περί υποχρεώσεως των παροδίων ιδιοκτητών δια την διάνοιξη Εθνικών οδών κ.λπ.», όπως συμπληρώθηκαν με τις παρ. 9 και 10 του άρθρου 62 του Ν. 947/1979 και την παρ. 4 του άρθρου 9 του Ν. 960/1979, για την εκτέλεση των οποίων εκδόθηκε το Π.Δ. 929/1979 καθώς και τις διατάξεις της παρ. 14 του άρθρου 4 του Κεφ. Β του Ν. 2050/92.

4. Τις διατάξεις του άρθρου 34 του Ν. 2040/1992.

5. Την Α.Π. 36750/5.12.1994 κοινή απόφαση των Υπουργών Περιβάλλοντος, Χωροταξίας και Δημοσίων Έργων και Γεωργίας αναφορικά με έγκριση περιβαλλοντικών όρων για την Εγνατία Οδό τμήμα Γρεβενά – Κοζάνη που βρίσκεται στην περιοχή των νομών Κοζάνης και Γρεβενών.

6. Την ΥΠ. 123/15.7.94 (ΦΕΚ 550/1994 τ.Β') απόφαση του Πρωθυπουργού σχετικά με ανάθεση αρμοδιοτήτων στον αναπληρωτή Υπουργό Περιβάλλοντος, Χωροταξίας και Δημοσίων Έργων Κ. Γείτονα.

7. Την 1026431/268/0006Α/2.3.1994 (ΦΕΚ 154/7.3.1994 τ.Β') κοινή απόφαση του Πρωθυπουργού και του Υπουργού Οικονομικών, σχετικά με ανάθεση αρμοδιοτήτων στους Υφυπουργούς Οικονομικών, αποφασίζουμε:

Κηρύσσουμε την αναγκαστική απαλλοτρίωση, για λόγους δημόσιας ωφέλειας και ειδικότερα για τη κατασκευή του υποτμήματος Δ, χ.θ. 38 + 878,12 έως χ.θ. 51 + 337,52 του τμήματος Αλιάκμονας – Κοζάνη της Εγνατίας οδού, έκτασης συνολικού εμβαδού 702.899 μ2 που βρίσκεται στο νομό Κοζάνης και εικονίζεται με κλίμακα 1:1.000 στο από Ιουλίου 1994 και με αριθμό σχεδίου 1 κτηματολογικό διάγραμμα και στον αντίστοιχο κτηματολογικό πίνακα (σελίδες 107) της Διεύθυνσης Μελετών Έργων Οδοποιίας/Διεύθυνσης Συγκοινωνιακών Έργων τ.4ης ΠΥΔΕ του Υπουργείου Περιβάλλοντος, Χωροταξίας και Δημοσίων Έργων, τα οποία έχουν συντάξει οι ανάδοχοι μελέτης ΕΛΛΗΝΙΚΗ ΜΕΛΕΤΩΝ Α.Τ.Ε., ΓΕΩΜΗΧΑ-

ΝΙΚΗ Ε.Π.Ε. και ΥΔΡΟΕΡΕΥΝΑ Α.Ε. και έχει θεωρήσει ο Διευθυντής της Διεύθυνσης Απαλλοτριώσεων και Τοπογραφήσεων του εν λόγω Υπουργείου Κ. Δεσύπρης, στις 17.1.95.

Στην έκταση που απαλλοτριώνεται προβάλλουν δικαιώματα κυριότητας οι: 1) Ατσικίδης Σπυρίδων του Κων/νου, 2) Παντελίδου Χρυσούλα του Κων/νου, 3) Νικολαΐδης Νικόλαος του Δαμιανού κ.λπ.

Η απαλλοτρίωση κηρύσσεται υπέρ του Δημοσίου και με δαπάνη: α) του Δημοσίου που θα αντιμετωπισθεί με δαπάνες του προγράμματος Δημοσίων Επενδύσεων για έργα οδοποιίας αρμοδιότητας Γενικής Γραμματείας Δημοσίων Έργων (αριθμός έργου 9471541, ΣΑΕ 071/2) και β) των παρόδιων ιδιοκτητών που ωφελούνται με τις προϋποθέσεις του νόμου, χαρακτηρίζεται δε ως κατεπείγουσα.

Η απόφαση αυτή να δημοσιευθεί στην Εφημερίδα της Κυβερνήσεως.

Αθήνα, 16 Οκτωβρίου 1995

ΟΙ ΥΠΟΥΡΓΟΙ

ΥΦΥΠΟΥΡΓΟΣ ΟΙΚΟΝΟΜΙΚΩΝ	ΑΝΑΠΛ. ΥΠΟΥΡΓΟΣ ΠΕΡΙΒΑΛΛΟΝΤΟΣ, ΧΩΡΟΤΑΞΙΑΣ ΚΑΙ ΔΗΜ. ΕΡΓΩΝ
ΔΗΜΗΤΡΙΟΣ ΓΕΩΡΓΑΚΟΠΟΥΛΟΣ	**Κ. ΓΕΙΤΟΝΑΣ**

Αριθ. Δ12/0/35446 (10)

Εφαρμογή του άρθρου 1 του Ν. 653/77 για την βελτίωση-- διαπλάτυνση της Ε.Ο. Δράμας – Παρανεστίου – Ξάνθης, των τμημάτων: α) Παράκαμψη οικισμού Χωριστής (χ.θ. 0 + 500 – χ.θ. 3 + 735) και β) παραλλαγή στις θέσεις Χαμοκέρασα – Πλατανιά (χ.θ. 17 + 850 – 21 + 069.

Ο ΥΠΟΥΡΓΟΣ ΠΕΡΙΒΑΛΛΟΝΤΟΣ, ΧΩΡΟΤΑΞΙΑΣ ΚΑΙ ΔΗΜ. ΕΡΓΩΝ

Έχοντας υπόψη:

1) Τις διατάξεις του Ν. 653/77 «Περί υποχρεώσεως των παρόδιων ιδιοκτητών για την διάνοιξη οδών κ.λπ. «όπως τροποποιήθηκε και συμπληρώθηκε με του Ν. 960 (άρθρο 9 παρ. 4), Ν. 947/79 (άρθρο 62 παρ. 9 και 10), Ν. 1349/83 (άρθρο 14) και Ν. 1418/84 (άρθρο 25) σε συνδυασμό με την Α1/0/2/7/ 12.3.85 απόφαση Υπουργού ΠΕΧΩΔΕ.

2) Τις διατάξεις του Π.Δ. 929/79 «Περί εκτελέσεως του άρθρου 1 του Ν. 653/77».

3) Τις διατάξεις του Π.Δ. 69/88 «Περί Οργανισμού της Γενικής Γραμματείας Δημοσίων Έργων.

4) Τις διατάξεις του Ν. 797/71 «Περί αναγκαστικών απαλ/σεων».

5) Την Δ12/30945/16.3.89 (Ξ.30) Εγκύκλιο του Υπουργού ΠΕΧΩΔΕ.

6) Την Δ16α/04/773/29.11.90 Κοινή απόφαση Υπουργού Προεδρίας της Κυβέρνησης και του Αναπληρωτή Υπουργού ΠΕΧΩΔΕ για την εξαίρεση Διοικητικών πράξεων ή εγγράφων από τον κανόνα των τριών υπογραφών.

7) Την Δ16α/316/Α.Φ./6.5.91 Απόφαση επιλογής και τοποθέτησης Γενικών Διευθυντών.

8) Τον Ν. 2052/92 και την Εγκύκλιο Δ12/35572/23.7.92 με την οποία παρέχονται διευκρινήσεις και οδηγίες για την εφαρμογή του Ν. 2052/92.

9) Την 123/22.7.94 (ΦΕΚ Β' 550) απόφαση Πρωθυπουργού «Περί καθορισμού αρμοδιοτήτων του Αναπληρωτή Υπουργού ΠΕ.ΧΩ.Δ.Ε. Κ. Γείτονα».

10) Το 1949/0/24.6.94 έγγραφο ΔΣΕ τ. 14ης ΠΥΔΕ σχετικό με την υπόψη απαλ/ση, αποφασίζουμε:

Ορίζουμε ότι τα τμήματα της Ε.Ο. Δράμας – Παρανεστίου – Ξάνθης που βελτιώνονται – διαπλατύνονται με την κατασκευή των τμημάτων από: 1) χ.θ. 0 + 500 – χ.θ. 3 + 735 παράκαμψη Χωριστής και 2) παραλλαγή στη θέση Χαμοκέρασα – Πλατανιά (χ.θ. 17 + 850 – 21 + 069), είναι αυτά που προσδιορίζονται από τις υπόψη χιλιομετρικές θέσεις.

Η απόφαση αυτή να δημοσιευθεί στην Εφημερίδα της Κυβερνήσεως.

Αθήνα, 18 Οκτωβρίου 1995

Ο ΑΝΑΠΛ. ΥΠΟΥΡΓΟΣ

ΚΩΝ. ΓΕΙΤΟΝΑΣ

ΑΠΟ ΤΟ ΕΘΝΙΚΟ ΤΥΠΟΓΡΑΦΕΙΟ